

<p>חוק התכנון והבנייה, התשכ"ה - 1965</p> <p>תכנית מפורטת</p>
--

<p>מס' 616-0712117</p>
<p>הפרדת מגרש מנחלה, משפחת קיסר, כפר רבורג</p>

תשריט מצב מוצע	הגדלה -	גיליון 3	מתוך 3
מחוז	דרום		
מרחב תכנון מקומי	באר טוביה		
רשות מקומית	באר טוביה		
ישוב	כפר ורבורג		

תכנית בסמכות	מחוזית
איחוד וחלוקה	ללא איחוד וחלוקה
היתרים או הרשאות	תכנית שמכוחה ניתן להוציא היתרים או הרשאות

מונה תדפיס התשריט	8
מועד הפקה	29/10/2019
שטח התכנית	21.211 דונם
	קנה מידה 1:250

<p>אישורים בתכנית מס' 616-0712117</p>
<p>שמות*</p>
<p>מגיש התכנית</p>
<p>עורך ראשי</p>
<p>יזם</p>
<p>בעלי עניין בקרקע*</p>
<p>בעלים</p>
<p>אחר</p>

מגיש התכנית	תאגיד: אגודה שיתופית כפר ורבורג
עורך ראשי	רונית פרידמן קיסר תאגיד: רונית קיסר אדריכלות
יזם	יוסף קיסר תאגיד:

<p>בעלי עניין בקרקע*</p>
<p>בעלים</p>
<p>אחר</p>

<p>תאגיד: רשות מקרקעי ישראל</p>
<p>תאגיד: אגודה שיתופית כפר ורבורג</p>

<p>תאגיד: אגודה שיתופית כפר ורבורג</p>
--

<p>תאגיד: אגודה שיתופית כפר ורבורג</p>
--

מספר גוש	חלק/כל הגוש	מספרי חלקות בשלמותן	מספרי חלקות בחלקיותן
2749	חלק	27	37

<p>מספר גוש</p>
<p>חלק/כל הגוש</p>
<p>מספר חלקות בשלמותן</p>
<p>מספר חלקות בחלקיותן</p>


<p>חלבי לביב</p>	<p>808</p>	<p>חתימה</p>	<p>תאריך</p>
<p>שם המודד</p>	<p>מספר רשיון</p>	<p>חתימה</p>	<p>תאריך</p>

<p>מקרא</p>
<p>מגורים בישוב כפרי</p>
<p>קרקע חקלאית</p>
<p>קו-בנין</p>
<p>מידות</p>
<p>עץ/עצים לשימור</p>

<p>תרשים התמצאות - קנ"מ 1:6000</p>
<p>גוש 2749</p>
<p>1</p>
<p>2</p>
<p>3</p>

שנת צילום אוויר: 2017-2018

<p>תרשים סביבה - קנ"מ 1:1500</p>
<p>1</p>
<p>2</p>
<p>3</p>

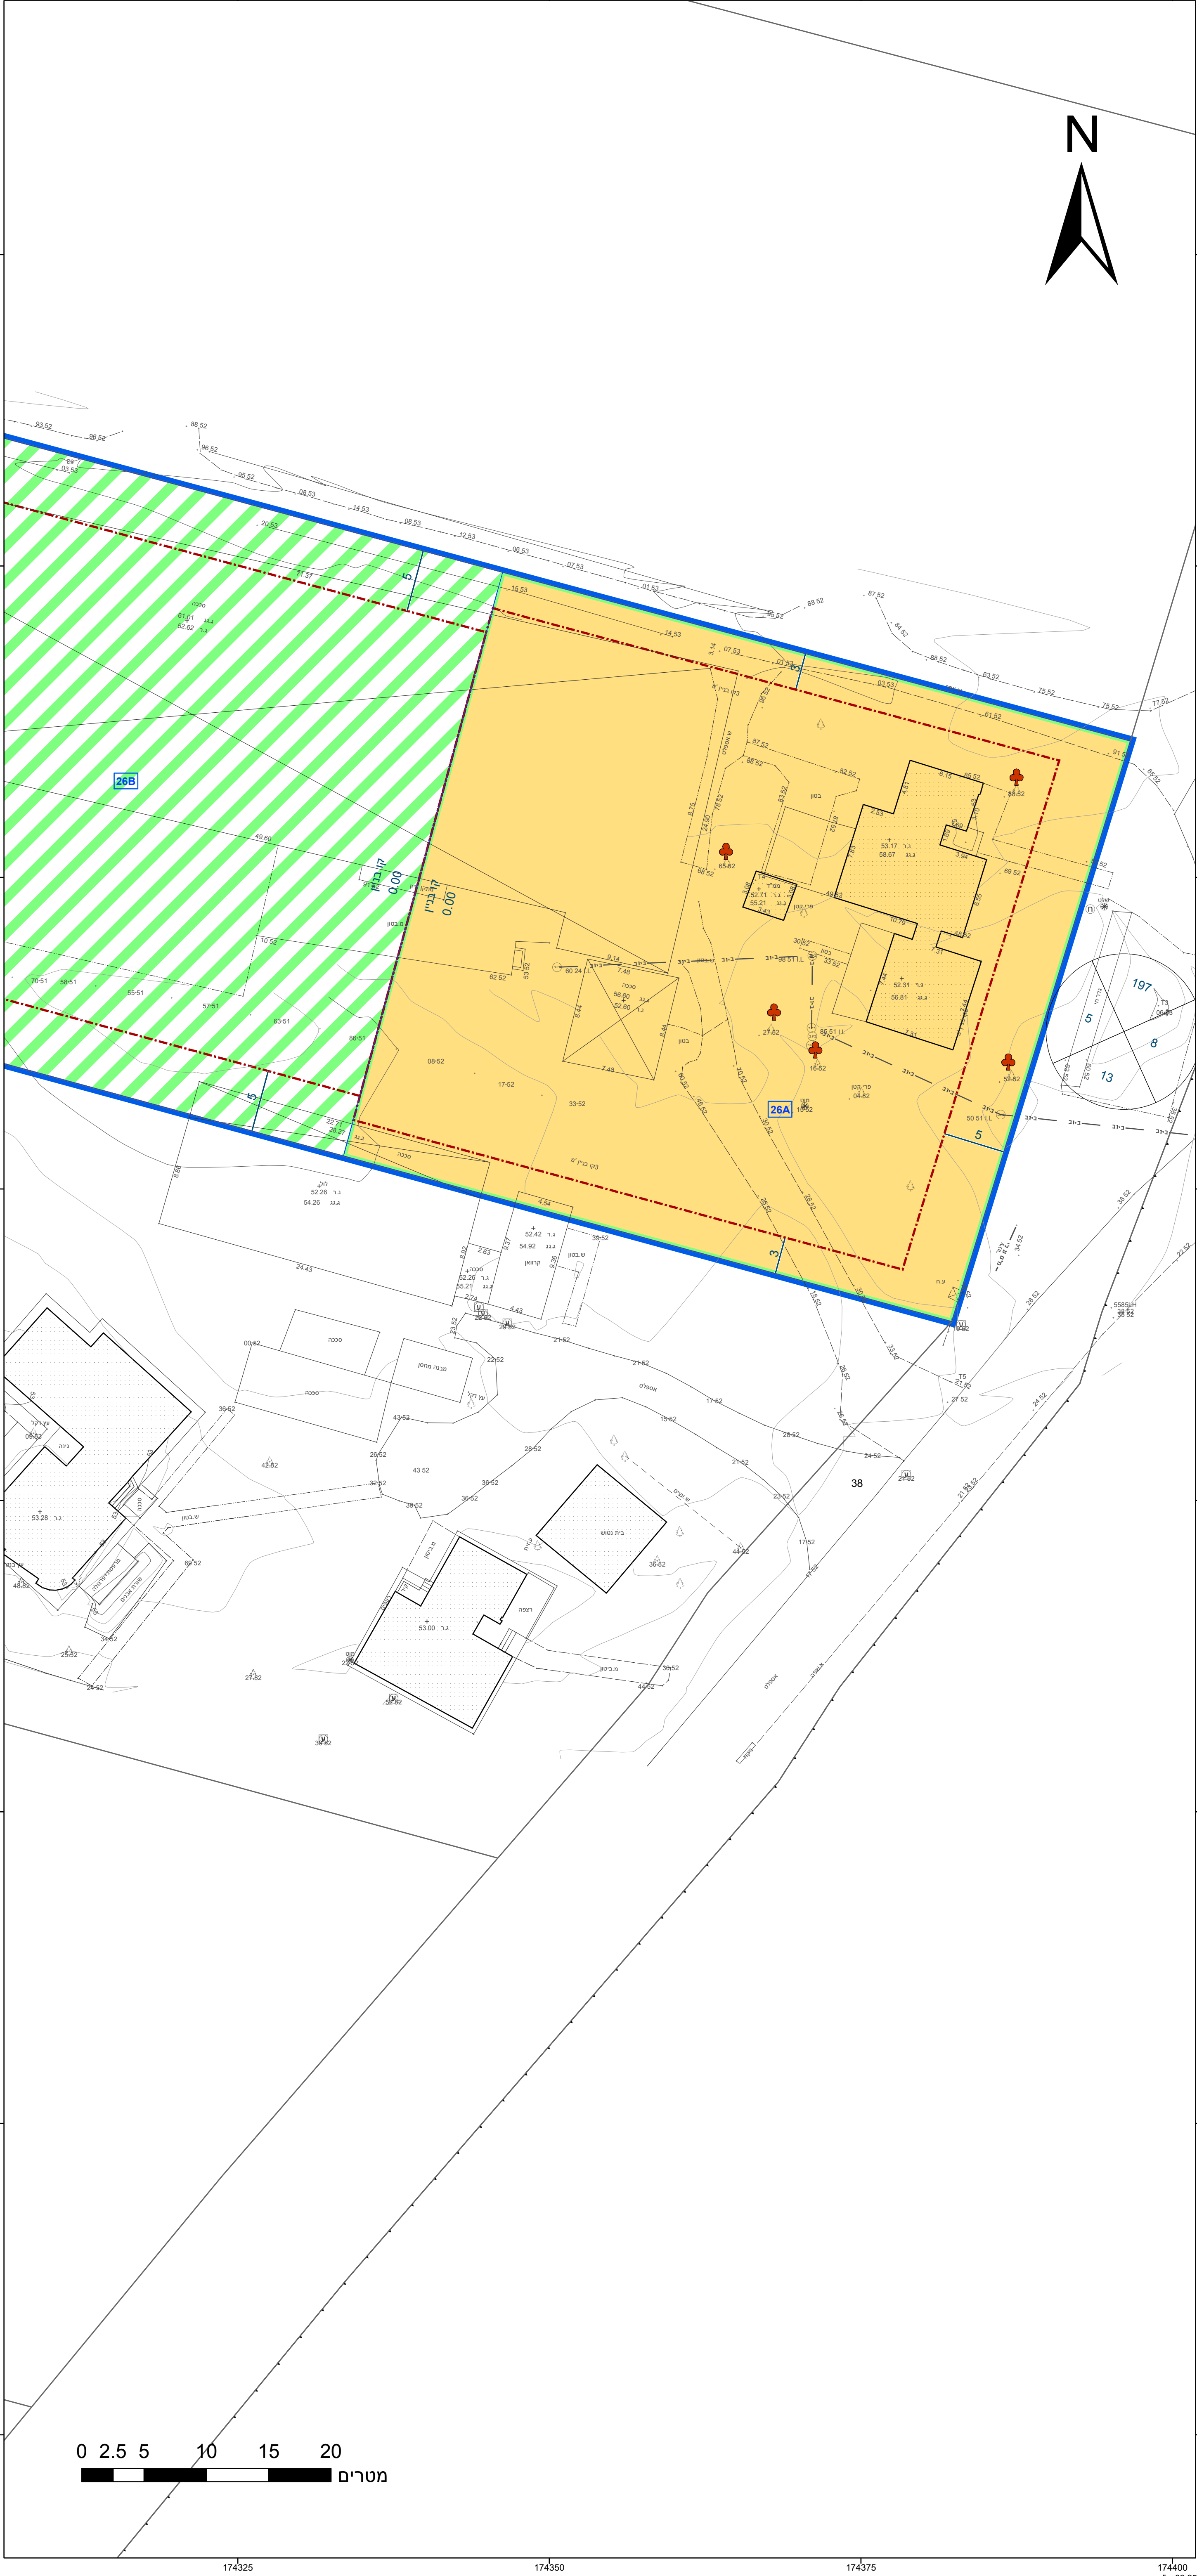

* הרשימה המלאה מפורטת בהוראות התכנית / בהודעה שפורסמה בעיתונות וברשומות

הריני מצהיר בזאת כי המפה הטופוגרפית/המצבית המהווה רקע לתכנית זו, נערכה על ידי ביום 19.9.18 והיא הוכנה לפי הוראות נוהל מבא"ת ובהתאם להוראות החוק ולתקנות המודדים שבתוקף. דיוק הקו הכחול והקדסטר: מדידה אנליטית מלאה ברמת תצ"ר