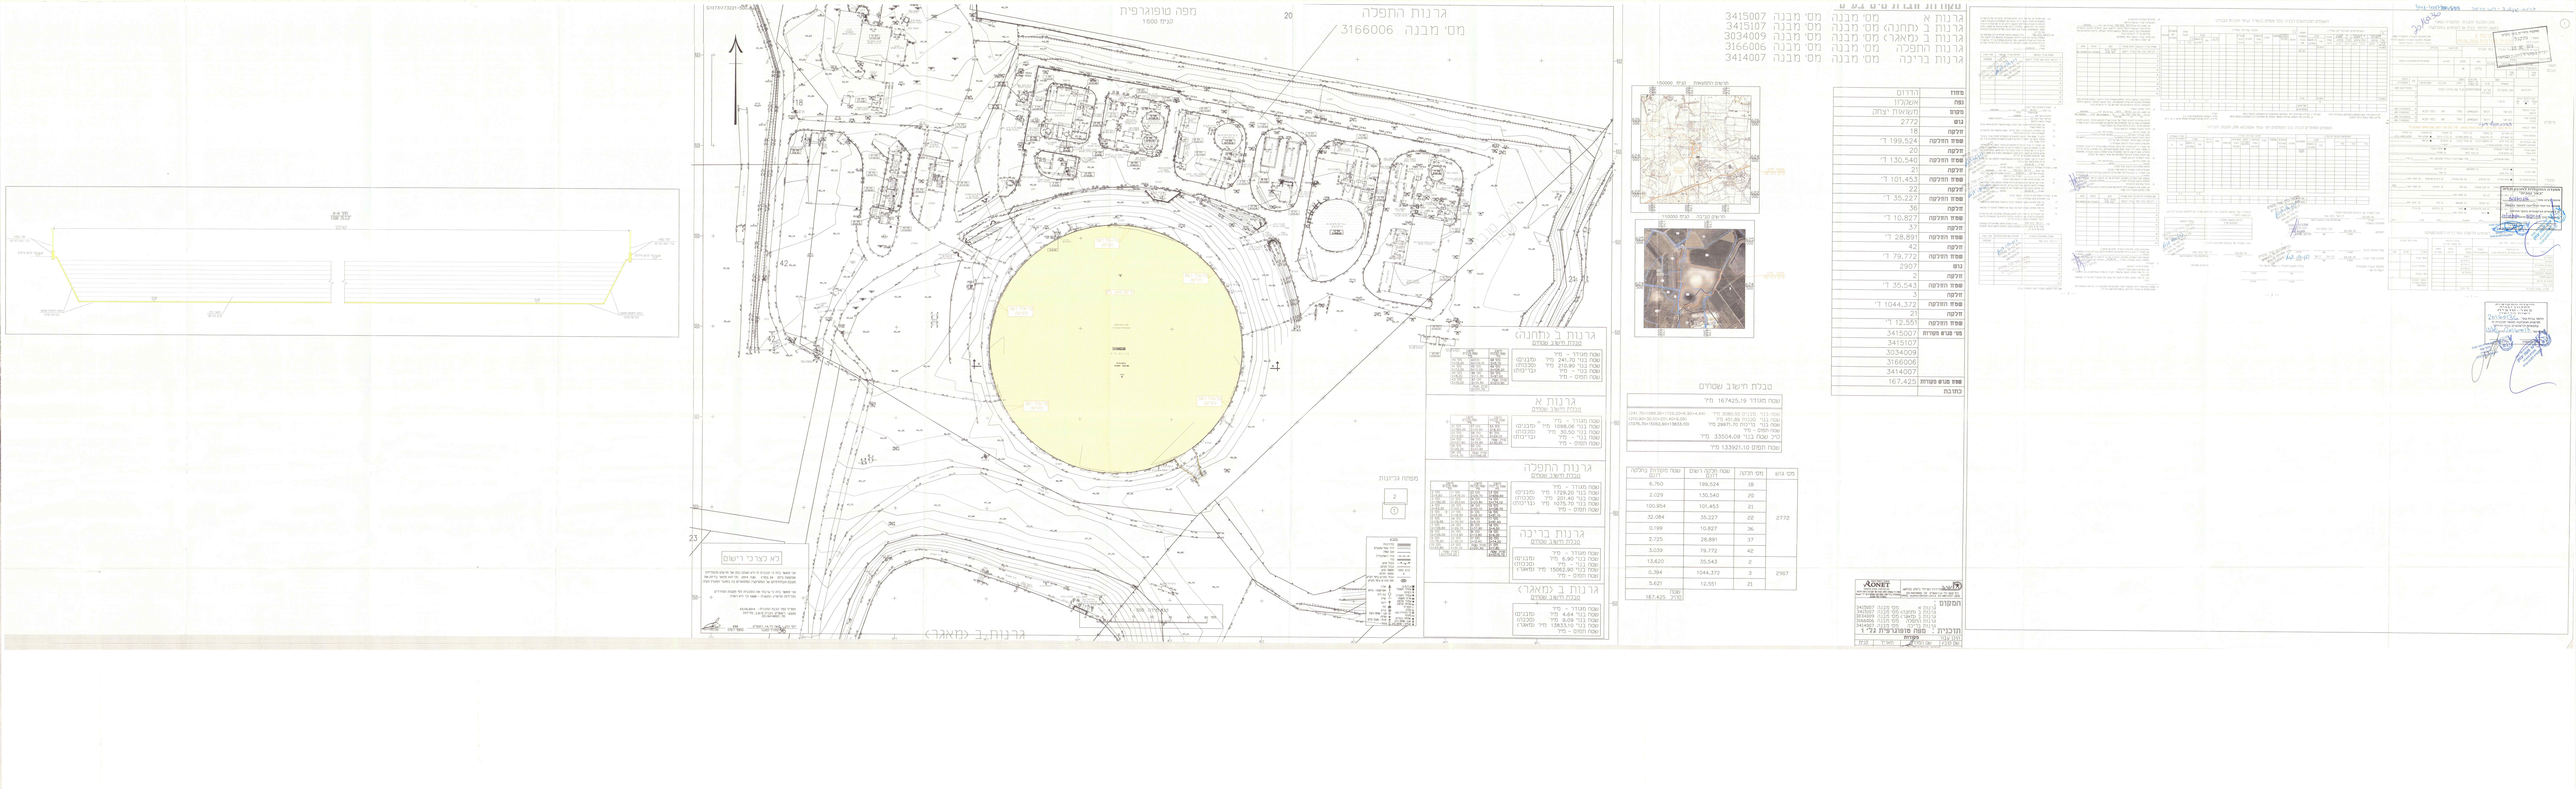
מפה טופוגרפית
קנ"מ 1:500
גרנות התפלה
מס' מבנה 3166006
גרנות ב (מאגר)
מפתח גרנות
גרנות ב (מאגר)
מס' מבנה 3414007
גרנות ברכה
מס' מבנה 3166006
גרנות התפלה
מס' מבנה 3034009
גרנות ב (מאגר)
מס' מבנה 3415107
גרנות ב (תחתונה)
מס' מבנה 3415007
גרנות א
תרשים התנועה
תרשים סביבה
טבלת חישוב שטחים
שטח מגרש 167425.19 מ"ר
שטח בנוי סה"כ 3080.50 מ"ר
שטח בנוי סה"כ 30.40 %
שטח בנוי - סך הכל 29971.70 מ"ר
שטח חופש - מ"ר
סיכ' שטח בנוי 33504.09 מ"ר
שטח חופש 133921.10 מ"ר
מס' גוש
מס' חלקה
שטח חלקה רשום (מ"ר)
שטח מיועדת בתוכנית (מ"ר)
2772
2967
סה"כ
167,425
מפתח
מקרא
מידות
מפלסים
מבנים
חניות
תוכנית פסח מזמנים בקר 1
ARONET
חתימות
מס' מבנה 3415007
מס' מבנה 3415107
מס' מבנה 3034009
מס' מבנה 3166006
מס' מבנה 3414007
לא לצרכי רישום
מגרש 1000
גרנות ב (מאגר)
גרנות ב (תחתונה)
גרנות א
גרנות התפלה
גרנות ברכה
גרנות ב (מאגר)